


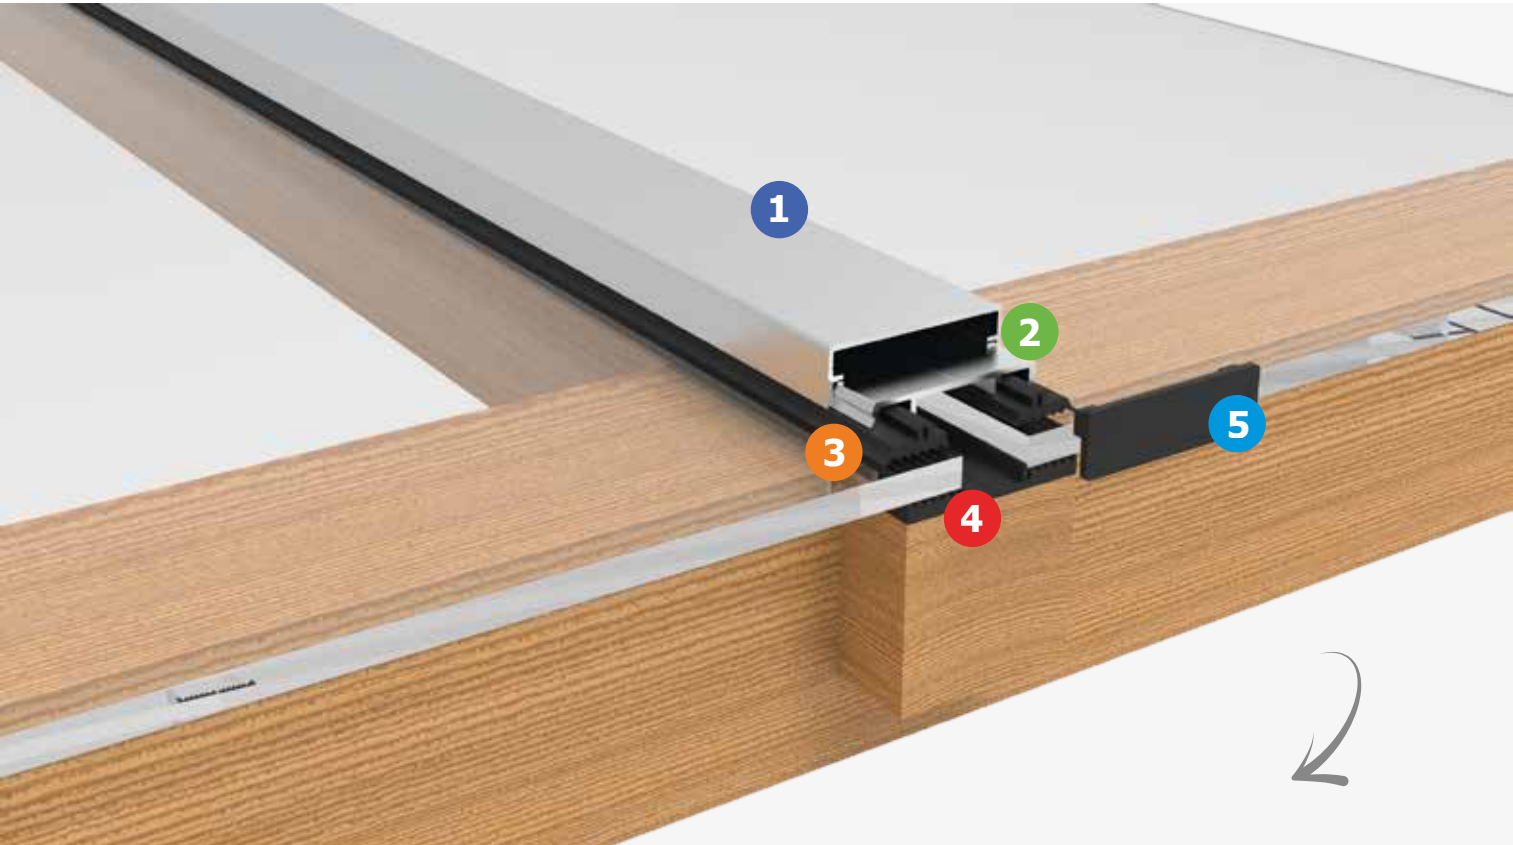

1. ALU-KLIPSDECKSCHIENE | 2. ALU-FLACHDECKSCHIENE | 3. DICHUNGSGUMMI | 4. AUFLEGEBAND | 5. XXXXXXXXXXXXXXXXXXXXXXXX

DACHVERGLASUNG

SYSTEM 50	Länge 6000 x Breite 7000 mm	
	Alu-Klipsdeckschiene 50 mm	natur eloxiert (E6/EV1) blank
	Alu-Flachdeckschiene 50 mm	gelocht, Ø 6mm - alle 250 mm ungelocht
	2 x Dichtungsgummi (VPE 60 lfm)	3 mm 5 mm
	Auflegeband 50 mm (VPE 30 lfm)	selbstklebend
SYSTEM 60	Länge 6000 x Breite 7000 mm	
	Alu-Klipsdeckschiene 60 mm	natur eloxiert (E6/EV1) blank
	Alu-Flachdeckschiene 60 mm	gelocht, Ø 6mm - alle 250 mm ungelocht
	2 x Dichtungsgummi (VPE 60 lfm)	3 mm 5 mm
	Auflegeband 60 mm (VPE 30 lfm)	selbstklebend
	Länge 6000 x Breite 7000 mm	
	Alu-Klipsdeckschiene 80 mm	natur eloxiert (E6/EV1) blank
	Alu-Flachdeckschiene 80 mm	gelocht, Ø 6mm - alle 250 mm ungelocht
	2 x Dichtungsgummi (VPE 60 lfm)	3 mm 5 mm
	Auflegeband 80mm (VPE 30 lfm)	selbstklebend
SYSTEM 100	Länge 6000 x Breite 7000 mm	
	Alu-Klipsdeckschiene 100 mm	natur eloxiert (E6/EV1) blank
	Alu-Flachdeckschiene 100 mm	gelocht, Ø 6mm - alle 250 mm ungelocht
	2 x Dichtungsgummi(VPE 60 lfm)	3 mm 5 mm
	Auflegeband 50mm (VPE 30 lfm)	selbstklebend

exkl. Verpackungs- und Schnittkosten; Verrechnung immer ganze Stangen a 6000/7000mm